


B-2_RIVERWOOD_1

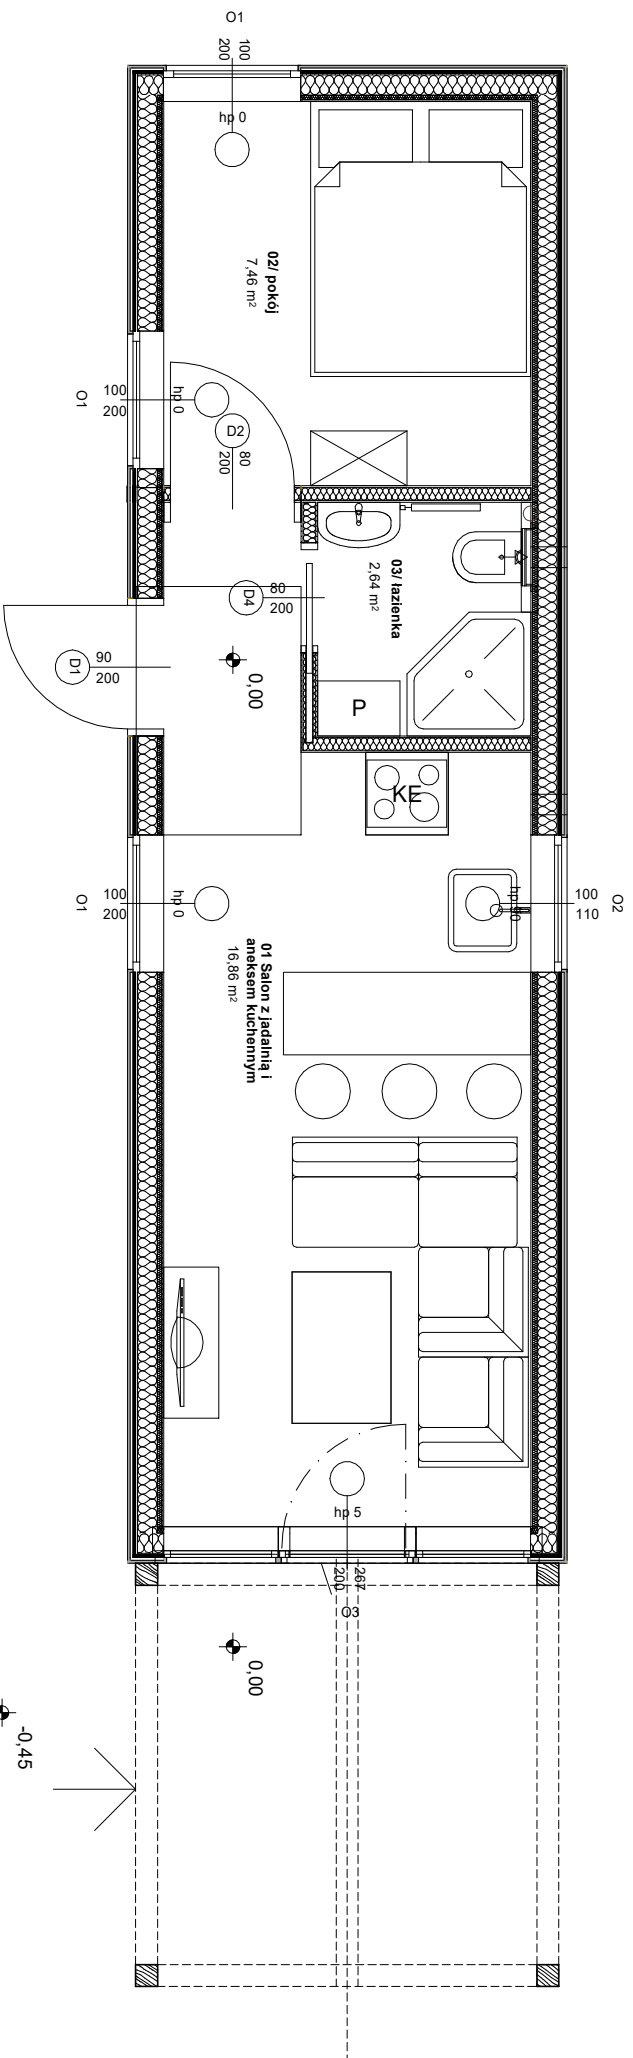

zestawienie pow. użytkowej:

Nr	Nazwa pomieszczenia	Pow. (m ²)
01	salon+aneks	16,86
02	łazienka	2,64
03	pokój	7,46
SUMA:		26,96