


F-3_LIVINGWOOD

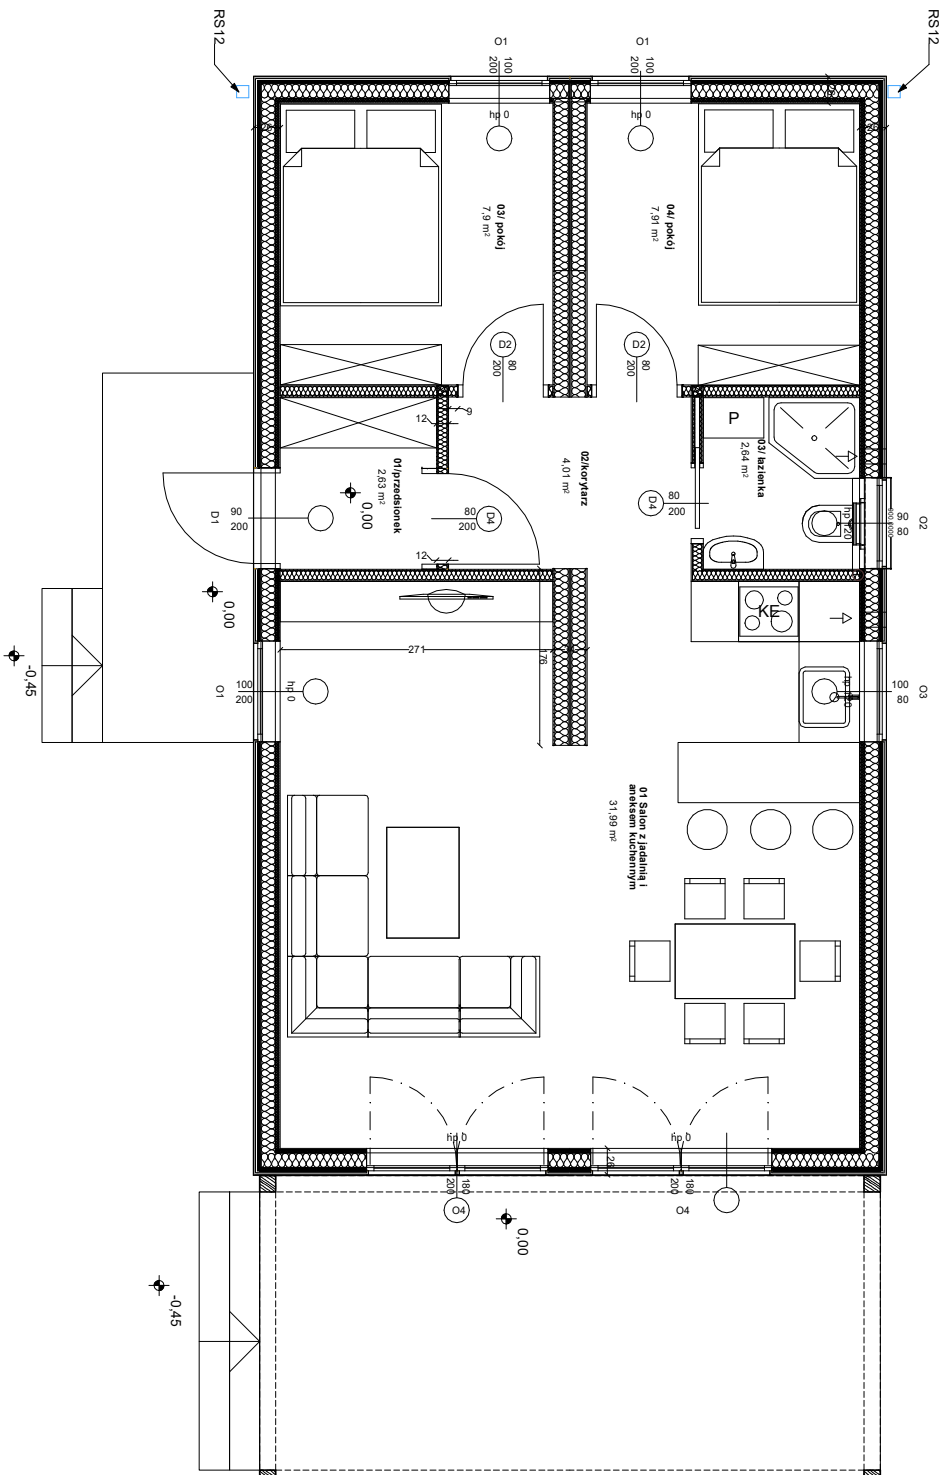

zestawienie pow. użytkowej:

Nr	Nazwa pomieszczenia	Pow. (m ²)
01	przedstolek	2,64
02	korytarz	4,01
03	pokój	7,91
04	pokój	7,91
05	łazienka	2,64
06	salon+aneks	32,01
SUMA:		57,12