


N_7_SEAWOOD_PARTER

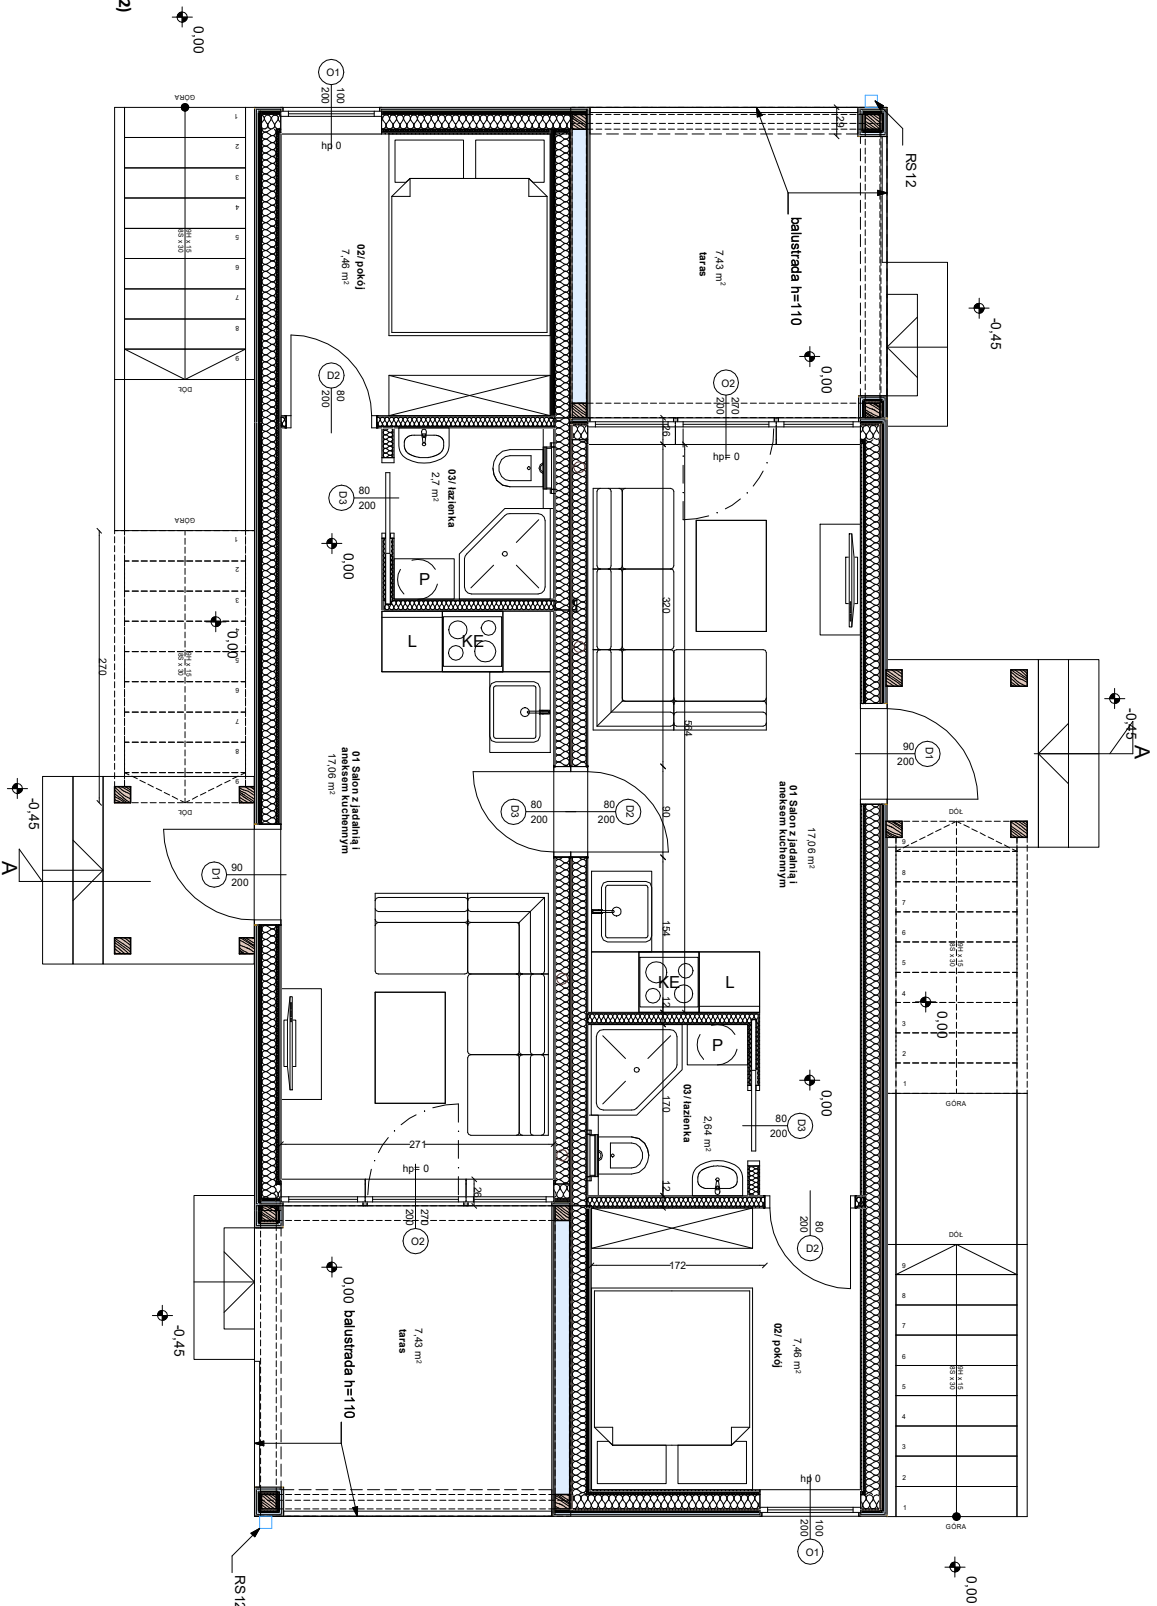

zestawienie pow. użytkowej:
Nr Nazwa pomieszczenia Pow. (m²)

LOKAL 1

01 salon+aneks17,06

02 łazienka 2,70

03 pokój 7,46

SUMA: 27,22

LOKAL 2

01 salon+aneks17,06


02 łazienka 2,70

03 pokój 7,46

SUMA: 27,22

SUMA PIĘTRO : 54,44

N_7_SEAWOOD_PIĘTRO

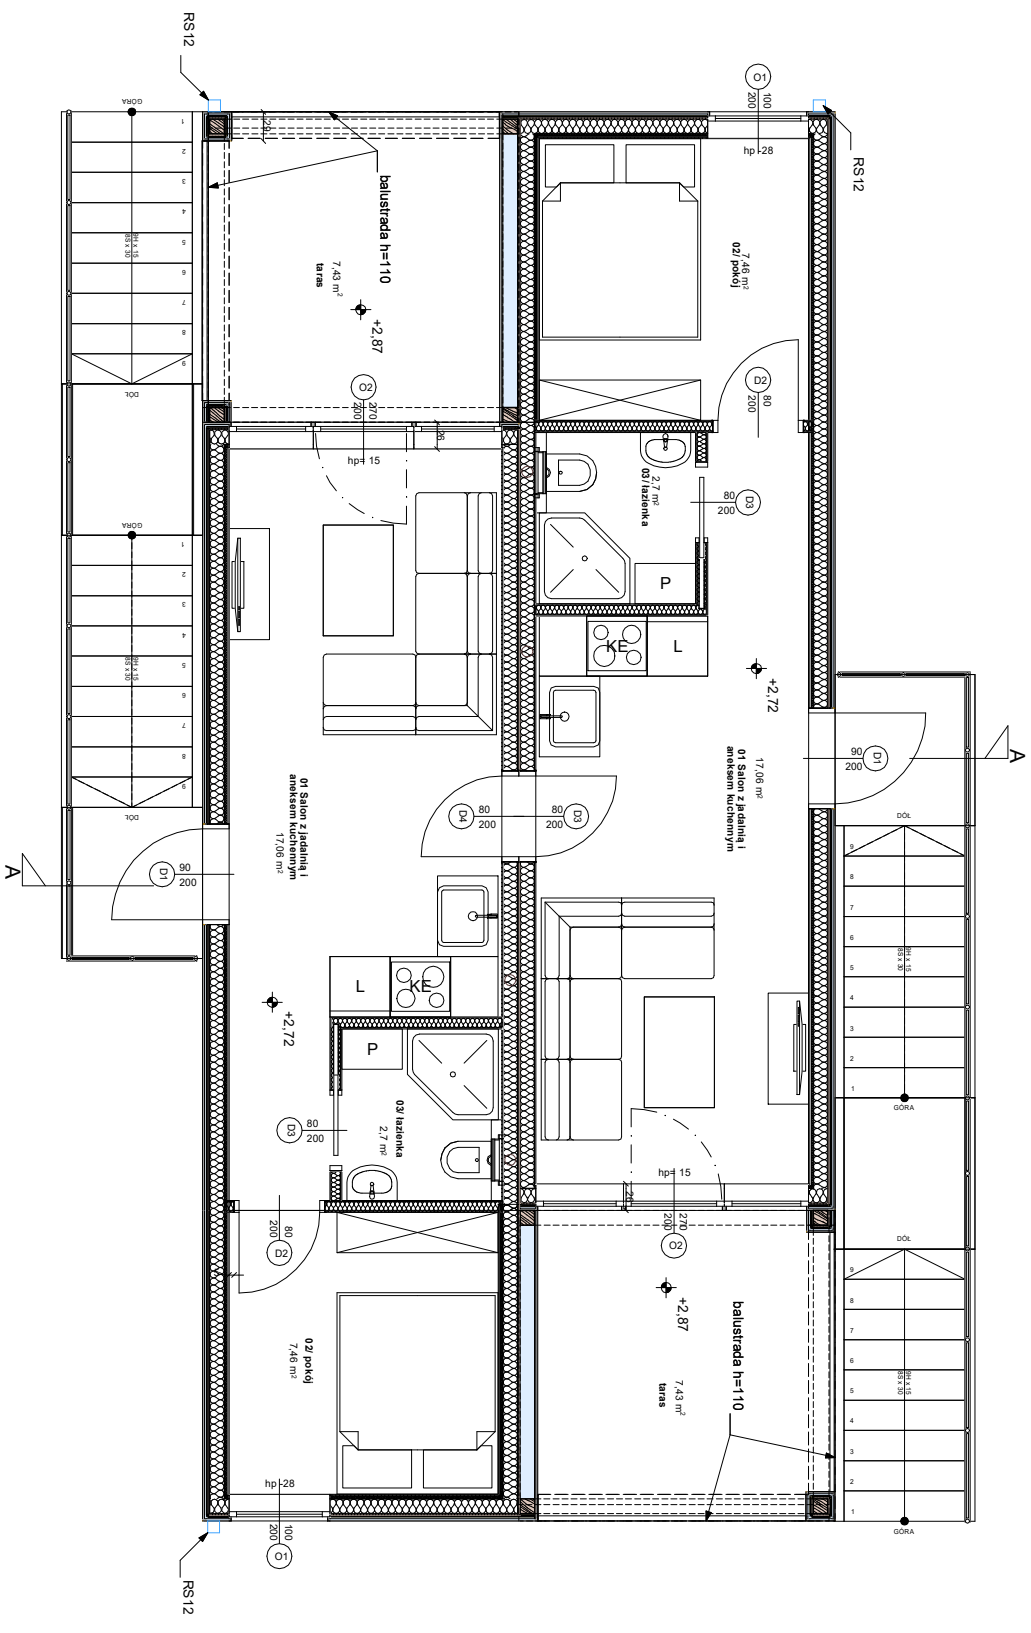

zestawienie pow. użytkowej:
 Nr Nazwa pomieszczenia Pow. (m²)

LOKAL 3

01 salon+aneks17,06

02 łazienka 2,70

03 pokój 7,46

SUMA: 27,22

LOKAL 4

01 salon+aneks17,06

02 łazienka 2,70

03 pokój 7,46

SUMA: 27,22

SUMA PIĘTRO : 54,44